


изглед вътрешни

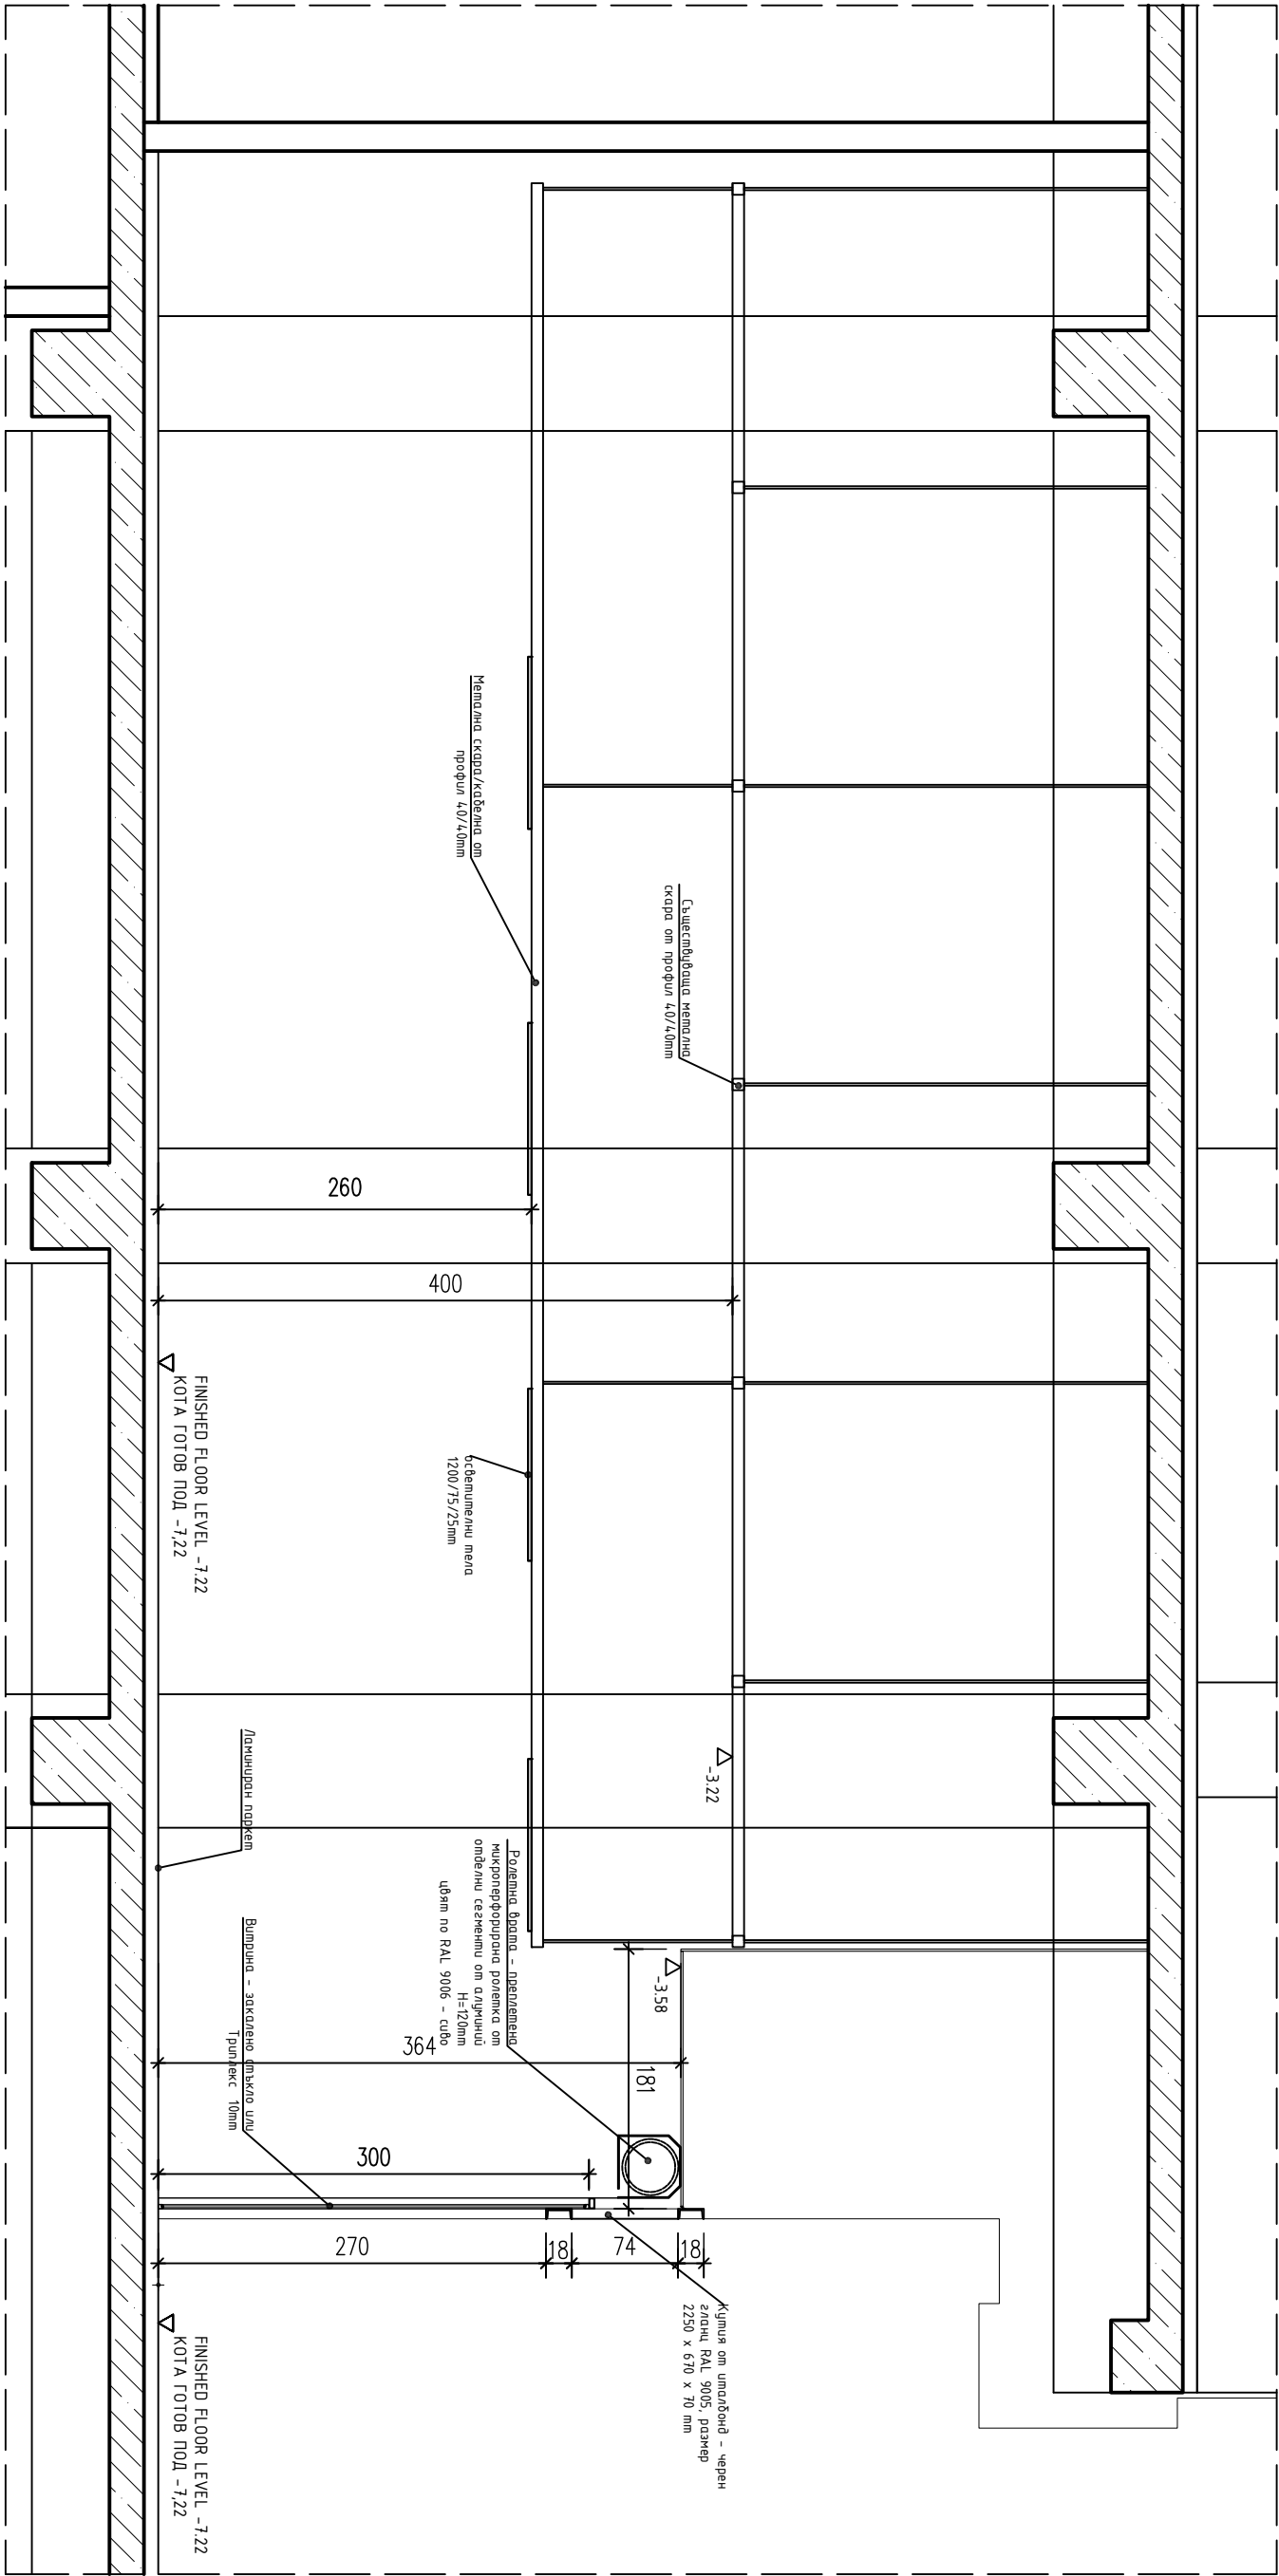

разрез А-А

СОФИЯ САУТ РИНГ МОЛ			
ТЪРГОВСКИ КОМПЛЕКС, ЗАВЕДЕНИЯ ЗА ОБЩ ХРАНЕНЕ, ПОДЗЕМНИ ПАРКИНГИ			
COMMERCIAL CENTER, RESTAURANTS, UNDERGROUND PARKING LOTS			
SOFIA SOUTH RING MALL			
ВЪТРЕШНО ПРЕОРАЗПРЕДЕЛЕНИЕ И МОДЕРНИЗАЦИЯ НА МАГАЗИН 007А, НАХОДЯЩ СЕ НА НИВО -1, КОЕ -722 ТЪРГОВСКИ КОМПЛЕКС СОФИЯ РИНГ МОЛ В УЛИЦА МАЛИНОВА ДОЛИНА, кв.1, м.к.з. "Малинова долина" - Вулькава, етаж III, р-н "Централен"			
INTERNAL REDISTRIBUTION AND MODERNIZATION OF SHOP 007A ON LEVEL -1 AT ELEVATION -722, SOFIA RING MALL RETAIL OUTLET, LOCATED IN UPT/ ZONED LAND PLOT/ DISTRICT, SOFIA			
ПРОЕКТ		БОHEMIA	
ЧЕРТЕЖ		БОHEMIA	
Броулинг		БОHEMIA	
Дwg File		Date	
Section A-A		2025	
Section A-A-007A		2025	